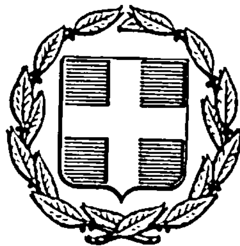


ΕΦΗΜΕΡΙΣ ΤΗΣ ΚΥΒΕΡΝΗΣΕΩΣ
ΤΗΣ ΕΛΛΗΝΙΚΗΣ ΔΗΜΟΚΡΑΤΙΑΣ

ΑΘΗΝΑ 27 ΜΑΡΤΙΟΥ 1985 | ΤΕΥΧΟΣ ΤΕΤΑΡΤΟ | ΑΡΙΘΜΟΣ ΦΥΛΛΟΥ 114

ΠΕΡΙΕΧΟΜΕΝΑ

ΑΠΑΛΛΟΤΡΙΩΣΕΙΣ

ΑΠΟΦΑΣΕΙΣ

ΑΠΑΛΛΟΤΡΙΩΣΕΙΣ

ΑΠΟΦΑΣΕΙΣ

Αριθ. ΕΦ. 252460 (1)

Καθορισμός των ορίων του αιγιαλού και δημιουργία ζώνης παραλίας στη θέση «ΜΥΡΤΟΦΥΤΟ ΠΑΓΓΑΙΟΥ Ν. ΚΑΒΑΛΑΣ» μπροστά στην ιδιοκτησία Κ. Πιταράκη.

Ο ΝΟΜΑΡΧΗΣ ΚΑΒΑΛΑΣ

Έχοντας υπόψη:

I. Τις διατάξεις των άρθρων I μέχρι και 7 του Α.Ν. 2344/1940 «περί αιγιαλού και παραλίας», όπως τροποποιήθηκαν και συμπληρώθηκαν με τις διατάξεις: α) του άρθρου 13 του Ν. 1078/1980 και β) του άρθρου 23 του Ν. 1337/1983.

2. Τις διατάξεις της παραγράφου 9 του άρθρου I του Κεφαλαίου Β' της 0.208/181/26.4.1982 (Φ.Ε.Κ. 214/26.4.1982 τεύχος Β') κοινής απόφασης των Υπουργών Προεδρίας Κυβερνήσεως και Οικονομικών «Αναμόρφωση Συλλογικών Οργάνων Γνωμοδοτικής και Αποφασιστικής αρμοδιότητας του Υπουργείου Οικονομικών».

3. Την από 24.1.1984 έκθεση της «Επιτροπής καθορισμού των ορίων του αιγιαλού και παραλίας και θέσεων αμμοληψίας», που καθόρισε τα όρια του αιγιαλού και της παραλίας στην περιοχή «ΜΥΡΤΟΦΥΤΟ ΠΑΓΓΑΙΟΥ Ν. ΚΑΒΑΛΑΣ» μπροστά στην ιδιοκτησία Κ. Πιταράκη και το από 26.6.1983 με κλίμακα I:500 τοπογραφικό διάγραμμα του αγρονόμου τοπογράφου μηχανικού Γεωργίου Αδρίμη, που θεωρήθηκε την 11.10.1984 από τη Δ/νση Τεχνικών Υπηρεσιών της Νομαρχίας Καβάλας και συνοδεύει την έκθεση της προαναφερόμενης Επιτροπής.

4. Τη σύμφωνη γνώμη του Γενικού Επιτελείου Ναυτικού, που διατυπώθηκε στο αριθ. Φ. 187.2.10.85 αριθ. Σ. 39/9.1.1985 έγγραφό του.

5. Τις διατάξεις του άρθρου I της παραγράφου I του Ν. 3200/1955 (Φ.Ε.Κ. 97/Α/1955) «περί διοικητικής αποκεντρώσεως» σε συνδυασμό με τις διατάξεις του από 28.6.1955 Β.Δ/τος «περί εξαιρέσεως από της κατά το άρθρο I παράγραφος I του Ν. 3200/1955 αρμοδιότητας των Νομαρχών, αντικειμένων τινών αρμοδιότητας του Υπουργού Οικονομικών», του Β.Δ. 704/1970 και του άρθρου I παράγραφος 5 του Π.Δ. 71/25.2.1984, σχετικά με τη μεταβίβαση αρμοδιοτήτων του Υπουργού Οικονομικών στους Νομάρχες και στις περιφερειακές Αρχές διανομαρχιακού επιπέδου, αποφασίζουμε:

I. Επικυρώνουμε την από 24.1.1984 έκθεση της Επιτροπής καθορισμού των ορίων του αιγιαλού και παραλίας και θέσεων αμμοληψίας, καθώς και το από 26.6.1983 τοπογραφικό διάγραμμα, που τη συνοδεύει, το οποίο συντάχτηκε από τον Γεώργιο Αδρίμη αγρονόμο τοπογράφο μηχανικό, με κλίμακα I:500 και θεωρήθηκε την 11.10.1984 από τη Δ/νση Τεχνικών Υπηρεσιών της Νομαρχίας Καβάλας, επί του οποίου η πιο πάνω Επιτροπή, με κόκκινη γραμμή καθόρισε τα όρια του αιγιαλού, στη θέση «ΜΥΡΤΟΦΥΤΟ ΠΑΓΓΑΙΟΥ Ν. ΚΑΒΑΛΑΣ» μπροστά στην ιδιοκτησία Κ. Πιταράκη και με κίτρινη γραμμή τα όρια της παραλίας στην ίδια θέση.

2. Η παρούσα απόφαση μαζί με την έκθεση και το διάγραμμα, που προαναφέραμε, να δημοσιευτούν στην Εφημερίδα της Κυβερνήσεως, σύμφωνα με τις διατάξεις του άρθρου 13 του Ν. 1078/1983.

Καβάλα, 15 Φεβρουαρίου 1985

Ο Νομάρχης

ΚΩΣΤΑΣ ΜΑΜΕΛΗΣ

ΕΚΘΕΣΗ
ΕΠΙΤΡΟΠΗΣ ΚΑΘΟΡΙΣΜΟΥ ΟΡΙΩΝ ΑΙΓΙΑΛΟΥ ΚΑΙ ΠΑΡΑΛΙΑΣ

Για τον καθορισμό το πρώτο των ορίων Αιγιαλού σε περιοχή της Κοινότητας Μυρτόφυτου Ν. Καβάλας, μπροστά στην ιδιοκτησία Κ. Σούτου - Πιταράκη

Στην Ελ/πολη σήμερα στις 24.1.1984 οι υπογεγραμμένοι:

I. Παντελής Μπεϊκάκης, Οικον. Έφορος Ελευθερούπολης

2. Ιωάννης Σάτσιος, Προϊστάμενος Τμημ. Εκτελ. Έργων στη Δ/νση Τ.Υ.Ν. Καβάλας, Αναπληρωτής Δ/ντού Δ.Τ.Υ.Ν. Καβάλας.

3. Παναγιώτης Ζαχαρίου, Υπολιμενάρχης Καβάλας,αποτελούντας την Επιτροπή καθορισμού των ορίων του Αιγιαλού δια του άρθρου 74 του Π.Δ. 636/77 και της αριθμ. ΕΦ 189482/19.12.1983 απόφασης Νομάρχη (παρ. Ι άρθρ. 63/1977) του Π.Δ. 636/77 συγκληθείσα με την ΕΦ 71/5.1.84 του Προέδρου αυτής μεταβήκαμε επιτόπου στην προαναφερόμενη περιοχή στις 24.1.1984, λαμβάνοντας υπόψη :

Ι. Την από 3.7.1983 αίτηση του ενδιαφερόμενου με την οποία ζητείται ο καθορισμός των ορίων του Αιγιαλού στην παραπάνω περιοχή.

2. Το υπό του Τοπογράφου Μηχ/κού Γεωργίου Αδρίμη συνταχθέν στις 29.6.1983 Τοπογραφικό και Υψομετρικό Διάγραμμα σ' ένα (1) φύλλο Πινακίδας σε κλίμακα Ι :500 που ελέγχθηκε για την ακρίβεια της αποτυπώσεως από την Τοπ/φο Μηχ/κό Παπαδοπούλου Σοφία με σύμβαση στη Δ.Τ.Υ.Ν. Καβάλας στις 10.11.1983 και θεωρήθηκε από την Δ/νση Τεχν. Υπηρ. Ν. Καβάλας στις 11.10.1984 όπως ορίζει το άρθρο 20 του Ν. 719/77

3. Τις σχετικές Διατάξεις του Α.Ν. 2344/40 όπως αυτός τροποποιήθηκε καθώς και την προς αυτόν σχετική Δικαστηριακή και Διοικητική Νομολογία.

4. Τη σχηματισθείσα αντίληψη από την επιτόπια μετάβαση για το πλάτος της βρεχομένης ζώνης της Ξηράς και των λοιπών συναφών στοιχείων ήτοι :

α) Η περιγραφή της μορφολογίας της περιοχής συνίσταται ως εξής : Το έδαφος κατά μήκος της ακτής είναι αμμώδες χωρίς να παρουσιάζει μεγάλες υψομετρικές διαφορές. Στην περιοχή δεν έχουν γίνει προσχώσεις και δεν υφίσταται παλαιός Αιγιαλός.

β) Η υφισταμένη σήμερα ακτογραμμή έχει διαμορφωθεί χωρίς διαβρώσεις και προσχώσεις και δεν έχουν εκτελεσθεί τεχνικά έργα.

γ) Η θάλασσα είναι ισοβαθής από 0,50 - 1,00 και σε απόσταση 0.00 - 50.00 μέτρα από την ακτή χωρίς να παρουσιάζει ξέρες, υφάλους και ανάπτυγμα πελάγους.

δ) Παλλίρροιες και θαλάσσια ρεύματα τα φυσιολογικά της Θάλασσας της περιοχής.

ε) Η διεύθυνση των ανέμων είναι όλων των διευθύνσεων εντάσεως 6 - 7 BF, αποφασίζουμε :

Ι. Καθορίζει επί του ως άνω Τοπογραφικού Διαγράμματος :

α) Την οριογραμμή του Αιγιαλού δι' ερυθράς συνεχούς πολυγωνικής γραμμής 1, 2, ..7 της οποίας οι κορυφές εξασφαλίζονται από τα σταθερά σημεία ΣΙ, Σ2......Σ7Κ14 και των οποίων οι συντεταγμένες αναγράφωνται στο Διάγραμμα.

β) Την οριογραμμή της παραλίας δια κιτρίνης συνεχούς πολυγωνικής γραμμής Ι', 2'.... 7' της οποίας οι κορυφές εξασφαλίζονται από τα σταθερά σημεία Σ1, Σ2 .....Σ7 Κ14 και των οποίων οι συντεταγμένες αναγράφωνται στο Διάγραμμα.

γ) Κτίσματα δεν υπάρχουν στη μύτη αιγιαλού και παραλίας.

δ) Αποφαίνεται ότι δεν υφίσταται παλαιός Αιγιαλός.

ε) Καθορίζεται ζώνη παραλίας πλάτους παντού 10,00 μ. επειδή δεν εξυπηρετούνται οι σκοποί της παράγρ. 1 του άρθρ. 7 του Α.Ν. 2344/40.

Η Επιτροπή

Ο Πρόεδρος
ΜΠΕΙΚΑΚΗΣ ΠΑΝΤ.

Τα Μέλη
ΣΑΤΣΙΟΣ ΙΩΑΝΝΗΣ
ΖΑΧΑΡΙΟΥ ΠΑΝΑΓ.

ΤΟΠΟΓΡΑΦΙΚΟ ΔΙΑΓΡΑΜΜΑ
ΚΑΘΟΡΙΣΜΟΥ ΟΡΙΩΝ ΑΙΓΙΑΛΟΥ – ΠΑΡΑΛΙΑΣ
ΠΕΡΙΟΧΗ: ΜΥΡΤΟΦΥΤΟ   ΕΝΔΙΑΦΕΡΟΜΕΝΟΣ Κ.ΠΙΤΑΡΑΚΗΣ
ΚΟΙΝΟΤΗΤΑ: ΜΥΡΤΟΦΥΤΟΥ
ΕΠΑΡΧΙΑ: ΠΑΓΓΑΙΟΥ
ΑΡΜΟΔΙΑ ΟΙΚΟΝ. ΕΦΟΡΙΑ : ΟΙΚΟΝ. ΕΦΟΡΙΑ ΕΛΕΥΘΕΡΟΥΠΟΛΕΩΣ
ΝΟΜΑΡΧΙΑ: ΚΑΒΑΛΑΣ

ΚΛΙΜΑΚΑ 1500
ΙΣΟΔΙΑΣΤΑΣΗ 100
ΤΡΙΓΩΝΟΜΕΤΡΙΚΗ ΕΞΑΡΤΗΣΗ: ΓΥΣ.
ΥΨΟΜΕΤΡΙΚΗ ΑΦΕΤΗΡΙΑ : ΓΥΣ.
ΚΕΝΤΡΟ ΦΥΛΛΟΥ ΧΑΡΤΟΥ
Φ=40°45' L=0°15'
ΜΕΘΟΔΟΣ ΑΠΟΤΥΠΩΣΕΩΣ : ΤΑΧΥΜΕΤΡΙΚΗ
ΧΡΟΝΟΛΟΓΙΑ ΑΠΟΤΥΠΩΣΕΩΣ ΙΟΥΝΙΟΣ 1983

ΚΑΒΑΛΑ 29-6-83
Ο ΣΥΝΤΑΞΑΣ ΜΗΧΑΝΙΚΟΣ
ΓΕΩΡΓΙΟΣ ΑΔΡΙΜΗΣ

ΕΛΕΧΘΗΚΕ στο πεδίο για την ακρίβεια
της αποτυπωσεως
ΚΑΒΑΛΑ 10-11-83
Η ΕΛΕΓΞΑΣΑ
ΠΑΠΑΔΟΠΟΥΛΟΥ ΣΟΦΙΑ
ΤΟΠΟΓΡΑΦΟΣ ΜΗΧ/ΚΟΣ με συμβαση

Ο καθορισμος των οριων αιγιαλου και παραλιας γινεται για πρωτη φορα


Συνοδευει την απο 24-1-1984 εκθεση καθορισμου των οριων αιγιαλου και παραλιας

Καβαλα 24-1-1984

Η ΕΠΙΤΡΟΠΗ

Ο ΠΡΟΕΔΡΟΣ
ΜΠΕΙΚΑΚΗΣ ΠΑΝΤ
Εφορ. Τμημ. ΑΣ

ΤΑ ΜΕΛΗ
1. ΣΑΤΣΙΟΣ ΙΩΑΝΝΗΣ
(Πολ. Μηχ/κος με 2ΣΒ
2. ΖΑΧΑΡΙΟΥ ΠΑΝΑΓΙΩΤΗΣ
Υποπλ/αρχος ΛΣ

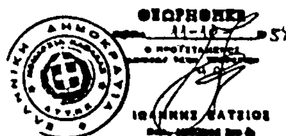

Τοπογραφικό διάγραμμα

Πρός καθορισμό των οριογραμμων Αιγιαλού κ Παραλίας

Σε θέση της περιοχής Μυρτοφυτου παρα την Εγνατια οδο

Κλιμακα 1500 φ = 40°45 λ = 0°15

ΣΥΝΤΕΤΑΓΜΕΝΕΣ ΣΗΜΕΙΩΝ

κ συντ. σταθερων σημειων Χ	Φ	Α/α	Κορυφες Αιγιαλου Χ	Φ	Α/α	Κορυφες Παραλ. Χ	Φ
1747703	90495	1	1740850	84450	1'	1740240	85242
1752095	94018	2	1754050	94900	2'	1753340	95675
1754367	97634	3	1759200	100420	3'	1758740	10137
1760815	101952	4	1771270	109050	4'	1770705	10990
1764353	104517	5	1777815	115225	5'	1777070	11591
1769149	108067	6	1779105	117000	6'	1778460	11777
1777983	115100	7	1786680	122130	7'	1786080	12294
1770832	109155						

ΤΡΙΓΩΝΟΜΕΤΡΙΚΑ ΠΟΥ ΧΡΗΣΙΜΟΠΟΙΗΘΗΚΑΝ


Παλαιοκορφο

Τ.122

ΥΠΟΜΝΗΜΑ ΣΥΜΒΟΛΩΝ

- ○ Σταθερα σημεια
- ▭ Αμμουδια
- Πρανες
- Ελια
- 1 2 3 , 5 6 7 Οριογραμμη Αιγιαλου
- 1' 2' 3' 5' 6' 7' Οριογραμμη Παραλιας

Πιν συντετ. σταθερων σημειων Α/α	Χ	Φ
Σ1	1747703	90496
Σ2≡Η15	1752095	94018
Σ3	1754367	97634
Σ4	1760815	101952
Σ5	1764353	104517
Σ6	1769149	108067
Σ7	1777983	115100
Η14	1770832	109155

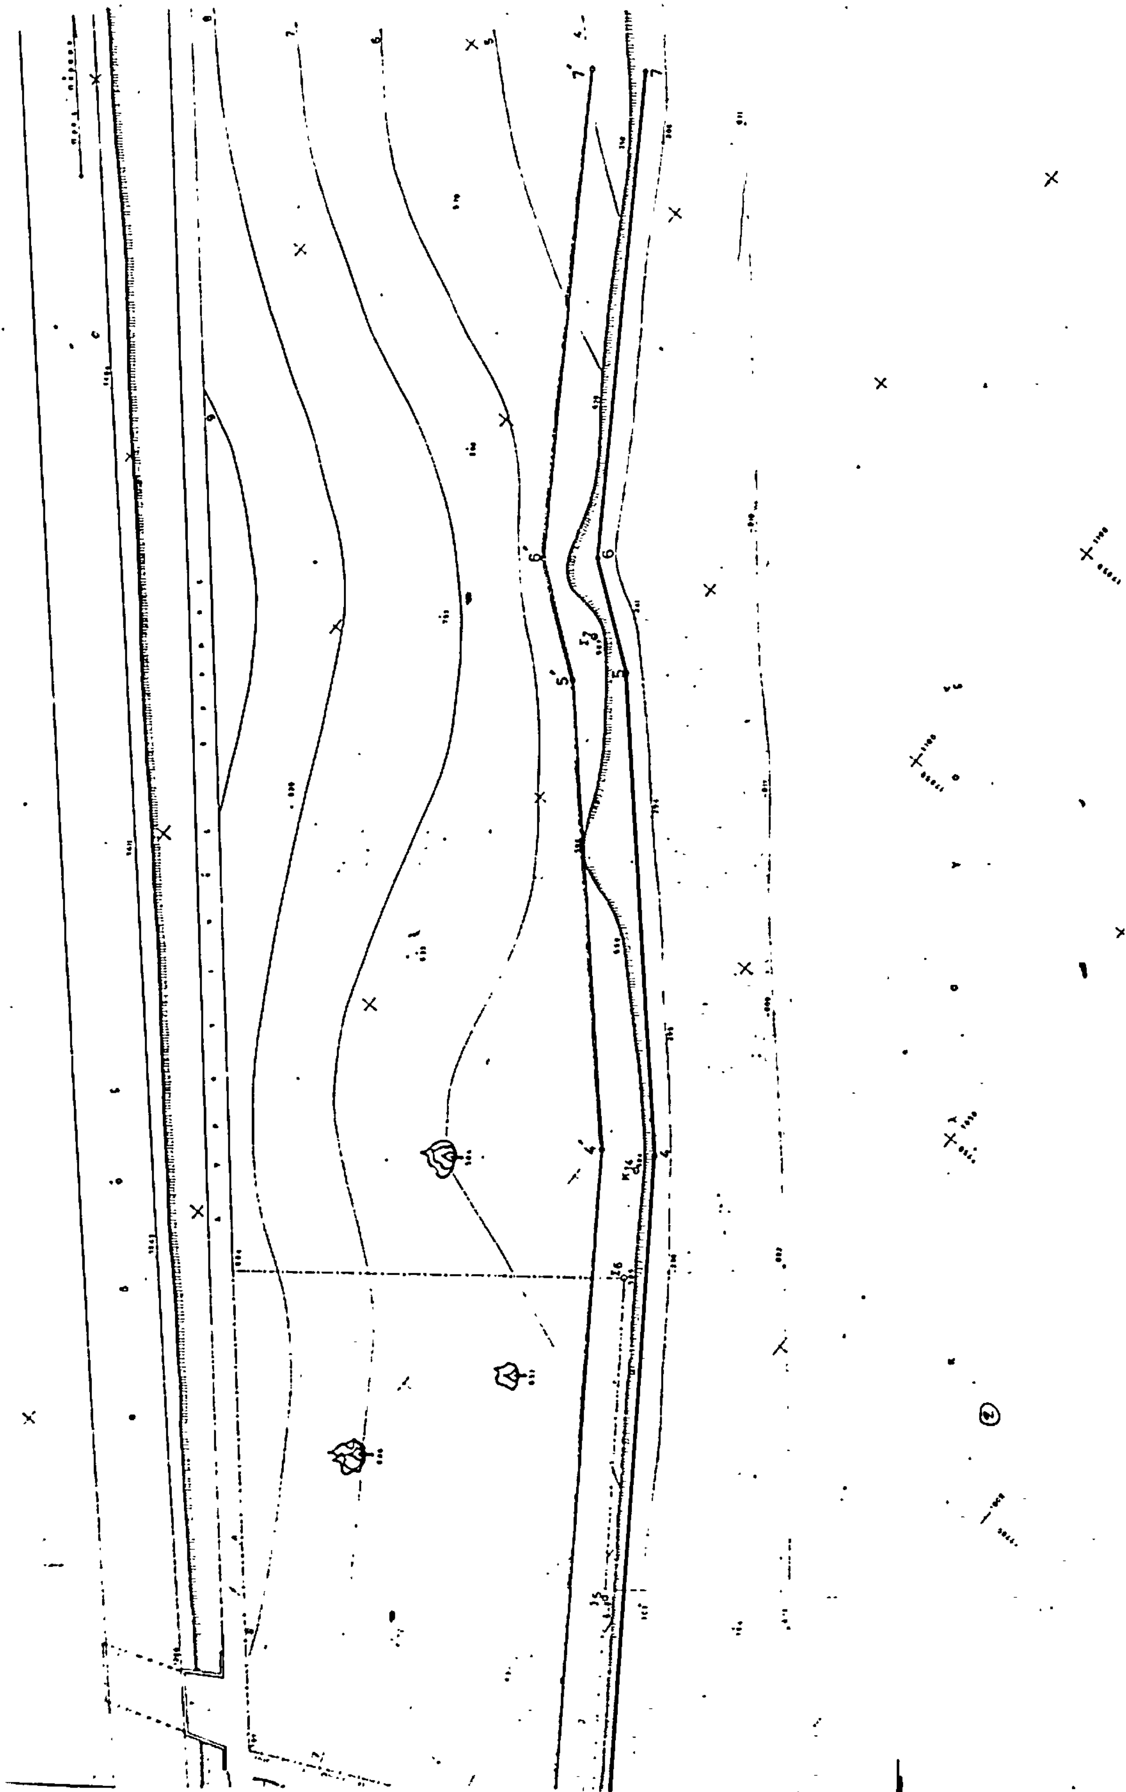

Αριθ. 1141 (2)

Καθορισμός των ορίων του αιγιαλού και δημιουργία ζώνης παραλίας στη θέση «ΜΕΓΑΣ ΓΙΑΛΟΣ» κοινότητας Βάρης νήσου Σύρου.

Η ΝΟΜΑΡΧΗΣ ΚΥΚΛΑΔΩΝ

Έχοντας υπόψη :

1. Τις διατάξεις των άρθρ. 1 μέχρι και 7 του Α.Ν. 2344/1940 «περί αιγιαλού και παραλίας», όπως τροποποιήθηκαν και συμπληρώθηκαν με τις διατάξεις : α) του άρθρ. 13 του Ν. 1078/80 και β) του άρθρ. 23 του Ν. 1337/83

2. Τι διατάξεις της παράγρ. 9 του άρθρ. 1 του κεφαλαίου Β' της 0.208/181/26.4.1982 ΦΕΚ 214/26.4.1982 τεύχος Β') κοινής απόφασης των Υπουργών Προεδρίας Κυβερνήσεως και Οικονομικών «Αναμόρφωση Συλλογικών Οργάνων Γνωμοδοτικής και αποφασιστικής αρμοδιότητας του Υπ. Οικονομικών»

3. Την από 6.8.1984 έκθεση της «Επιτροπής καθορισμού των ορίων του αιγιαλού και παραλίας και θέσεων αμμοληψίας,» που καθόρισε τα όρια του αιγιαλού και της παραλίας στην περιοχή «ΜΕΓΑΣ ΓΙΑΛΟΣ» κοινότητος Βάρης νήσου Σύρου, και το από Ιούνιο 1983 με κλίμακα 1:500 τοπογραφικό διάγραμμα του τοπογράφου μηχανικού Εμμανουήλ Φλουρή που θεωρήθηκε την 12.10.1984 από τη Δ/νση Τεχνικών Υπηρεσιών της Νομαρχ. Κυκλάδων και συνοδεύει την έκθεση της προαναφερόμενης Επιτροπής.

4. Τη σύμφωνη γνώμη του Γεν. Επιτελείου Ναυτικού, που διατυπώθηκε στο Φ. 187.2/718/84/Σ. 2464/12.12.84 έγγραφό του

5. Τις διατάξεις του άρθρ. 1 της παράγρ. 1 του Ν. 3200/1955 (Φ.Ε.Κ. 97/Α/1955) «περί διοικητικής αποκεντρώσεως» σε συνδυασμό με τις διατάξεις του από 28.6.1955 Β. Δ/τος «περί εξαιρέσεως από της κατά το άρθρ. 1 παράγρ. 1 του Ν. 3200/1955 αρμοδιότητος των Νομαρχών, αντικειμένων τινών αρμοδιότητος του Υπ. Οικονομικών», του Β.Δ. 704/70 και του άρθρ. 1 παράγρ. 5 του Π.Δ. 71/25.2.1984, σχετικά με τη μεταβίβαση αρμοδιοτήτων του Υπουργού Οικονομικών στους Νομάρχες και στις περιφερειακές Αρχές διανομαρχιακού επιπέδου, αποφασίζουμε :

1. Επικυρώνουμε την από 6.8.1984 έκθεση της Επιτροπής καθορισμού των ορίων του αιγιαλού και παραλίας και θέσεων αμμοληψίας, καθώς και το από Ιούνιο 1983 τοπογραφικό διάγραμμα, που τη συνοδεύει, το οποίο συντάχθηκε από τον Εμμανουήλ Φλουρή τοπ. μηχανικό, με κλίμακα 1 : 500 και θεωρήθηκε την 12.10.1984 από τη Δ/νση Τεχνικών Υπηρεσιών της Νομαρχίας Κυκλάδων, επί του οποίου η πιο πάνω Επιτροπή, με κόκκινη γραμμή καθόρισε τα όρια του αιγιαλού, στη θέση «ΜΕΓΑΣ ΓΙΑΛΟΣ» κοινότητος Βάρης νήσου Σύρου, και με κίτρινη γραμμή τα όρια της παραλίας στην ίδια θέση.

2. Η παρούσα απόφαση μαζί με την έκθεση και το διάγραμμα, που προαναφέραμε, να δημοσιευτούν στην Εφημερίδα της Κυβερνήσεως σύμφωνα με τις διατάξεις του άρθρ. 13 του Ν. 1078/1983.

Ερμούπολη, 19 Φεβρουαρίου 1985

Η Νομάρχης
ΕΛΙΣΑΒΕΤ ΠΑΠΑΖΩΗ

ΕΚΘΕΣΗ

Για τον καθορισμό για πρώτη φορά των ορίων Αιγιαλού και Παραλίας στον Όρμο «ΜΕΓΑΣ ΓΙΑΛΟΣ» Κοινότητας Βάρης, Νήσου Σύρου Νομού Κυκλάδων.

Στη Σύρο σήμερα την 6 Αυγούστου 1984, ημέρα Δευτέρα, οι υπογεγραμμένοι :

Ι. Θωμάς Νάσιος, Αναπληρωτής Οικονομικού Εφόρου Σύρου.

2. Παναγιώτης Κοκκινάκης Τοπογράφος Μηχανικός της Δ.Τ.Υ.Ν. Κυκλάδων με 3ο βαθμό αναπληρωτής Δ/ντή Δ.Τ.Υ.Ν. Κυκλάδων.

3. Γεώργιος Βουρέκας, Σημαιοφόρος Λ.Σ. αναπληρωτής Λιμενάρχη Σύρου, που αποτελούμε την Επιτροπή καθορισμού του Αιγιαλού και της Παραλίας σύμφωνα με το άρθρο 74 του Ν.Δ. 733/77 και με την με αριθμό Ο.Ε. 1762/15.3.1976 απόφαση της Νομαρχίας Κυκλάδων παρ. Ι άρθρα 63 που συγκλήθηκε με εντολή του Προέδρου της, μεταβήκαμε επί τόπου στην περιοχή που αναφέρεται πιο πάνω, λαμβάνοντας υπόψη :

Το με αριθμό Πρωτ. 1409/12.7.1984 έγγραφο Γ.Ε.Ν/Α2
Το τοπογραφικό και υψομετρικό διάγραμμα της περιοχής που συντάχτηκε σε μία πινακίδα, σε κλίμακα Ι :500 απο τον Τοπογράφο Μηχανικό Γιάννη Αλαβάνο και που συμπληρώθηκε από τον Τοπογράφο Μηχανικό Εμμανουήλ Φλουρή, ελεγμένο για την ακρίβεια της αποτύπωσης από τον Παναγιώτη Κοκκινάκη Τοπογράφο Μηχανικό της Δ.Τ.Υ.Ν. Κυκλάδων την 6.8.1984 και που θεωρήθηκε από την Δ.Τ.Υ.Ν. Κυκλάδων την 12.10.1984 όπως ορίζει το άρθρο 20 του Ν. 719/77 .

Τις διατάξεις του Α.Ν. 2344/40 όπως αυτός τροποποιήθηκε καθώς και τη σχετική μ' αυτόν Δικαστική και Διοικητική Νομολογία.

Την αντίληψη που σχηματίστηκε από την επί τόπου μετάβαση για το πλάτος της βρεχόμενης ζώνης ξηράς, τη μορφολογία του εδάφους που αποτελείται από αμμώδεις και βραχώδεις εκτάσεις, αποφασίζει :

Καθορίζει πάνω στο πιο πάνω αναφερόμενο τοπογραφικό Διάγραμμα την οριογραμμή του Αιγιαλού με κόκκινη συνεχή Πολυγωνική γραμμή 1 - 2 - 3 - 4......... - 17 - 18 - 19- 20.

Την οριογραμμή της Παραλίας με κίτρινη συνεχή πολυγωνική Γραμμή Ι' - 2' - 3' - 4' - .... - 17' - 18' - - 19'.


ΣΤΟΙΧΕΙΑ ΟΡΙΟΓΡΑΜΜΗΣ ΑΙΓΙΑΛΟΥ

α/α	X	Ψ	S
1.	— 5.010,00	+ 14.147,50	52,05
2.	— 5.047,40	+ 14.111,30	11,41
3.	— 5.057,50	+ 14.106,00	46,91
4.	— 5.085,00	+ 14.144,00	17,20
5.	— 5.085,20	+ 14.161,20	17,02
6.	— 5.082,50	+ 14.178,00	48,87
7.	— 5.094,80	+ 14.225,30	31,73
8.	— 5.125,70	+ 14.232,50	29,11
9.	— 5.154,70	+ 14.235,00	36,03
10.	— 5.190,00	+ 14.227,80	27,33
11.	— 5.215,70	+ 14.218,50	44,25
12.	— 5.251,50	+ 14.192,50	38,22
13.	— 5.279,70	+ 14.166,70	41,87
14.	— 5.268,70	+ 14.126,30	46,78
15.	— 5.251,00	+ 14.083,00	15,88
16.	— 5.240,60	+ 14.071,00	46,44
17.	— 5.215,70	+ 14.031,80	29,80
18.	— 5.207,00	+ 14.003,30	20,08
19.	— 5.217,20	+ 13.986,00	18,50
20.	— 5.221,50	+ 13.968,00	

ΣΤΟΙΧΕΙΑ ΟΡΙΟΓΡΑΜΜΗΣ ΠΑΡΑΛΙΑΣ

α/α	X	Ψ	S
1'.	— 5.017,20	+ 14.154,70	50,91
2'.	— 5.053,50	+ 14,119,00	35,54
3'.	— 5.075,00	+ 14.147,30	12,70
4'.	— 5.075,00	+ 14.160,00	18,79
5'.	— 5.072,30	+ 14.178,60	57,32

6'.	— 5.087,00	+ 14.234,00	36,99
7'.	— 5.123,00	+ 14.242,50	33,38
8'.	— 5.156,30	+ 14.244,80	36,83
9'.	— 5.192,40	+ 14.237,50	29,00
10'.	— 5.219,70	+ 14.227,70	46,85
11'.	— 5.257,70	+ 14.200,30	45,02
12'.	— 5.291,00	+ 14.170,00	49,42
13'.	— 5.277,70	+ 14.122,40	48,52
14'.	— 5.259,30	+ 14.077,50	16,24
15'.	— 5.248,70	+ 14.065,20	43,86
16'.	— 5.225,00	+ 14.028,30	24,52
17'.	— 5.218,00	+ 14.004,80	18,18
18'.	— 5.227,00	+ 13.989,00	21,23
19'.	— 5.231,70	+ 13.968,30	

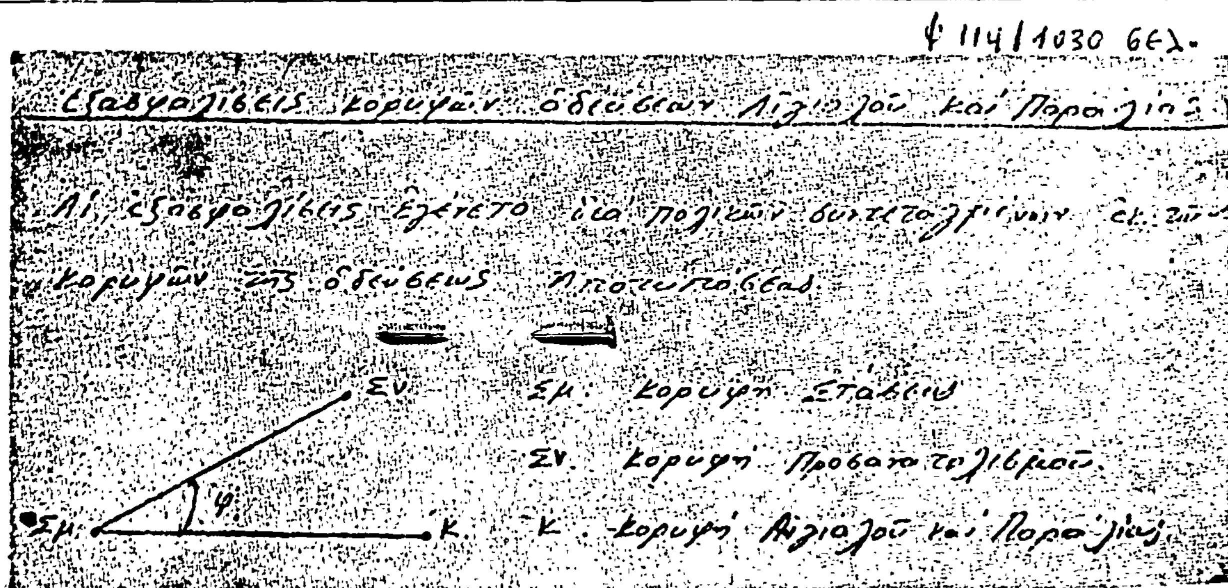

ΚΟΡΥΦΕΣ ΠΟΛΥΓΩΝΙΚΗΣ ΑΙΓΙΑΛΟΥ

Κ	Σμ	Σν	φ	S
1.	Σ3	Σ2	398,30	66,82
2.	Σ3	Σ2	8,99	15,04
3.	Σ3	Σ2	395,39	3,75
4.	Σ3	Σ2	309,28	47,58
5.	Σ3	Σ2	318,20	62,97
6.	Σ5	Σ6	207,61	13,69
7.	Σ5	Σ6	25,16	35,56
8.	Σ5	Σ6	390,50	56,26
9.	Σ7	Σ6	230,54	5,24
10.	Σ7	Σ6	177,99	39,37
11.	Σ7	Σ6	171,39	66,19
12.	Σ9	Σ10	8,04	15,45
13.	Σ9	Σ10	399,80	53,49
14.	Σ11	Σ12	204,93	17,59
15.	Σ11	Σ12	9,01	29,21
16.	Σ11	Σ12	1,19	44,46
17.	Σ13	Σ12	9,18	23,72
18.	Σ13	Σ12	217,09	6,12
19.	Σ13	Σ12	253,13	24,98
20.	Σ13	Σ12	249,49	43,39

ΚΟΡΥΦΕΣ ΠΟΛΥΓΩΝΙΚΗΣ ΠΑΡΑΛΙΑΣ

Κ	Σμ	Σν	φ	S
1'.	Σ3	Σ2	388,60	66,94
2'.	Σ3	Σ2	370,02	16,98
3'.	Σ3	Σ2	323,49	46,33
4'.	Σ3	Σ2	327,91	58,50
5'.	Σ5	Σ6	176,32	19,98
6'.	Σ5	Σ6	38,68	43,73
7'.	Σ5	Σ6	399,32	62,57
8'.	Σ7	Σ6	259,02	14,39
9'.	Σ7	Σ6	193,10	42,03
10'.	Σ7	Σ6	180,47	69,00
11'.	Σ9	Σ10	42,33	19,30
12'.	Σ9	Σ10	10,02	60,90
13'.	Σ11	Σ12	172,83	20,30
14'.	Σ11	Σ12	28,11	32,87
15'.	Σ11	Σ12	14,71	46,85
16'.	Σ13	Σ12	383,57	25,36
17'.	Σ13	Σ12	302,26	10,78
18'.	Σ13	Σ12	277,22	27,67
19'.	Σ13	Σ12	262,79	47,26

Εξασφαλίστηκαν όλες οι κορυφές των πολυγωνικών του Αιγιαλού και της παραλίας με τις αζιμουθιακές τους συντεταγμένες που προέκυψαν από το Κρατικό Τριγωνομετρικό Δίκτυο.


Τίθεται ζώνη Παραλίας πλάτους 10 μέτρων γιατί δεν εξυπηρετούνται οι σκοποί του άρθρου 7 παράγρ. Δ. Α.Ν. 2344/40.


Από τη ζώνη της παραλίας δεν εξαιρούνται τα υπάρχοντα σ' αυτήν κτίσματα.

Ο Αιγιαλός και η Παραλία καθορίζονται για πρώτη φορά.

Η Επιτροπή

Ο Πρόεδρος	Τα Μέλη
ΘΩΜΑΣ ΝΑΣΙΟΣ	Π. ΚΟΚΚΙΝΑΚΗΣ
	ΒΟΥΡΕΚΑΣ ΓΕΩΡΓΙΟΣ

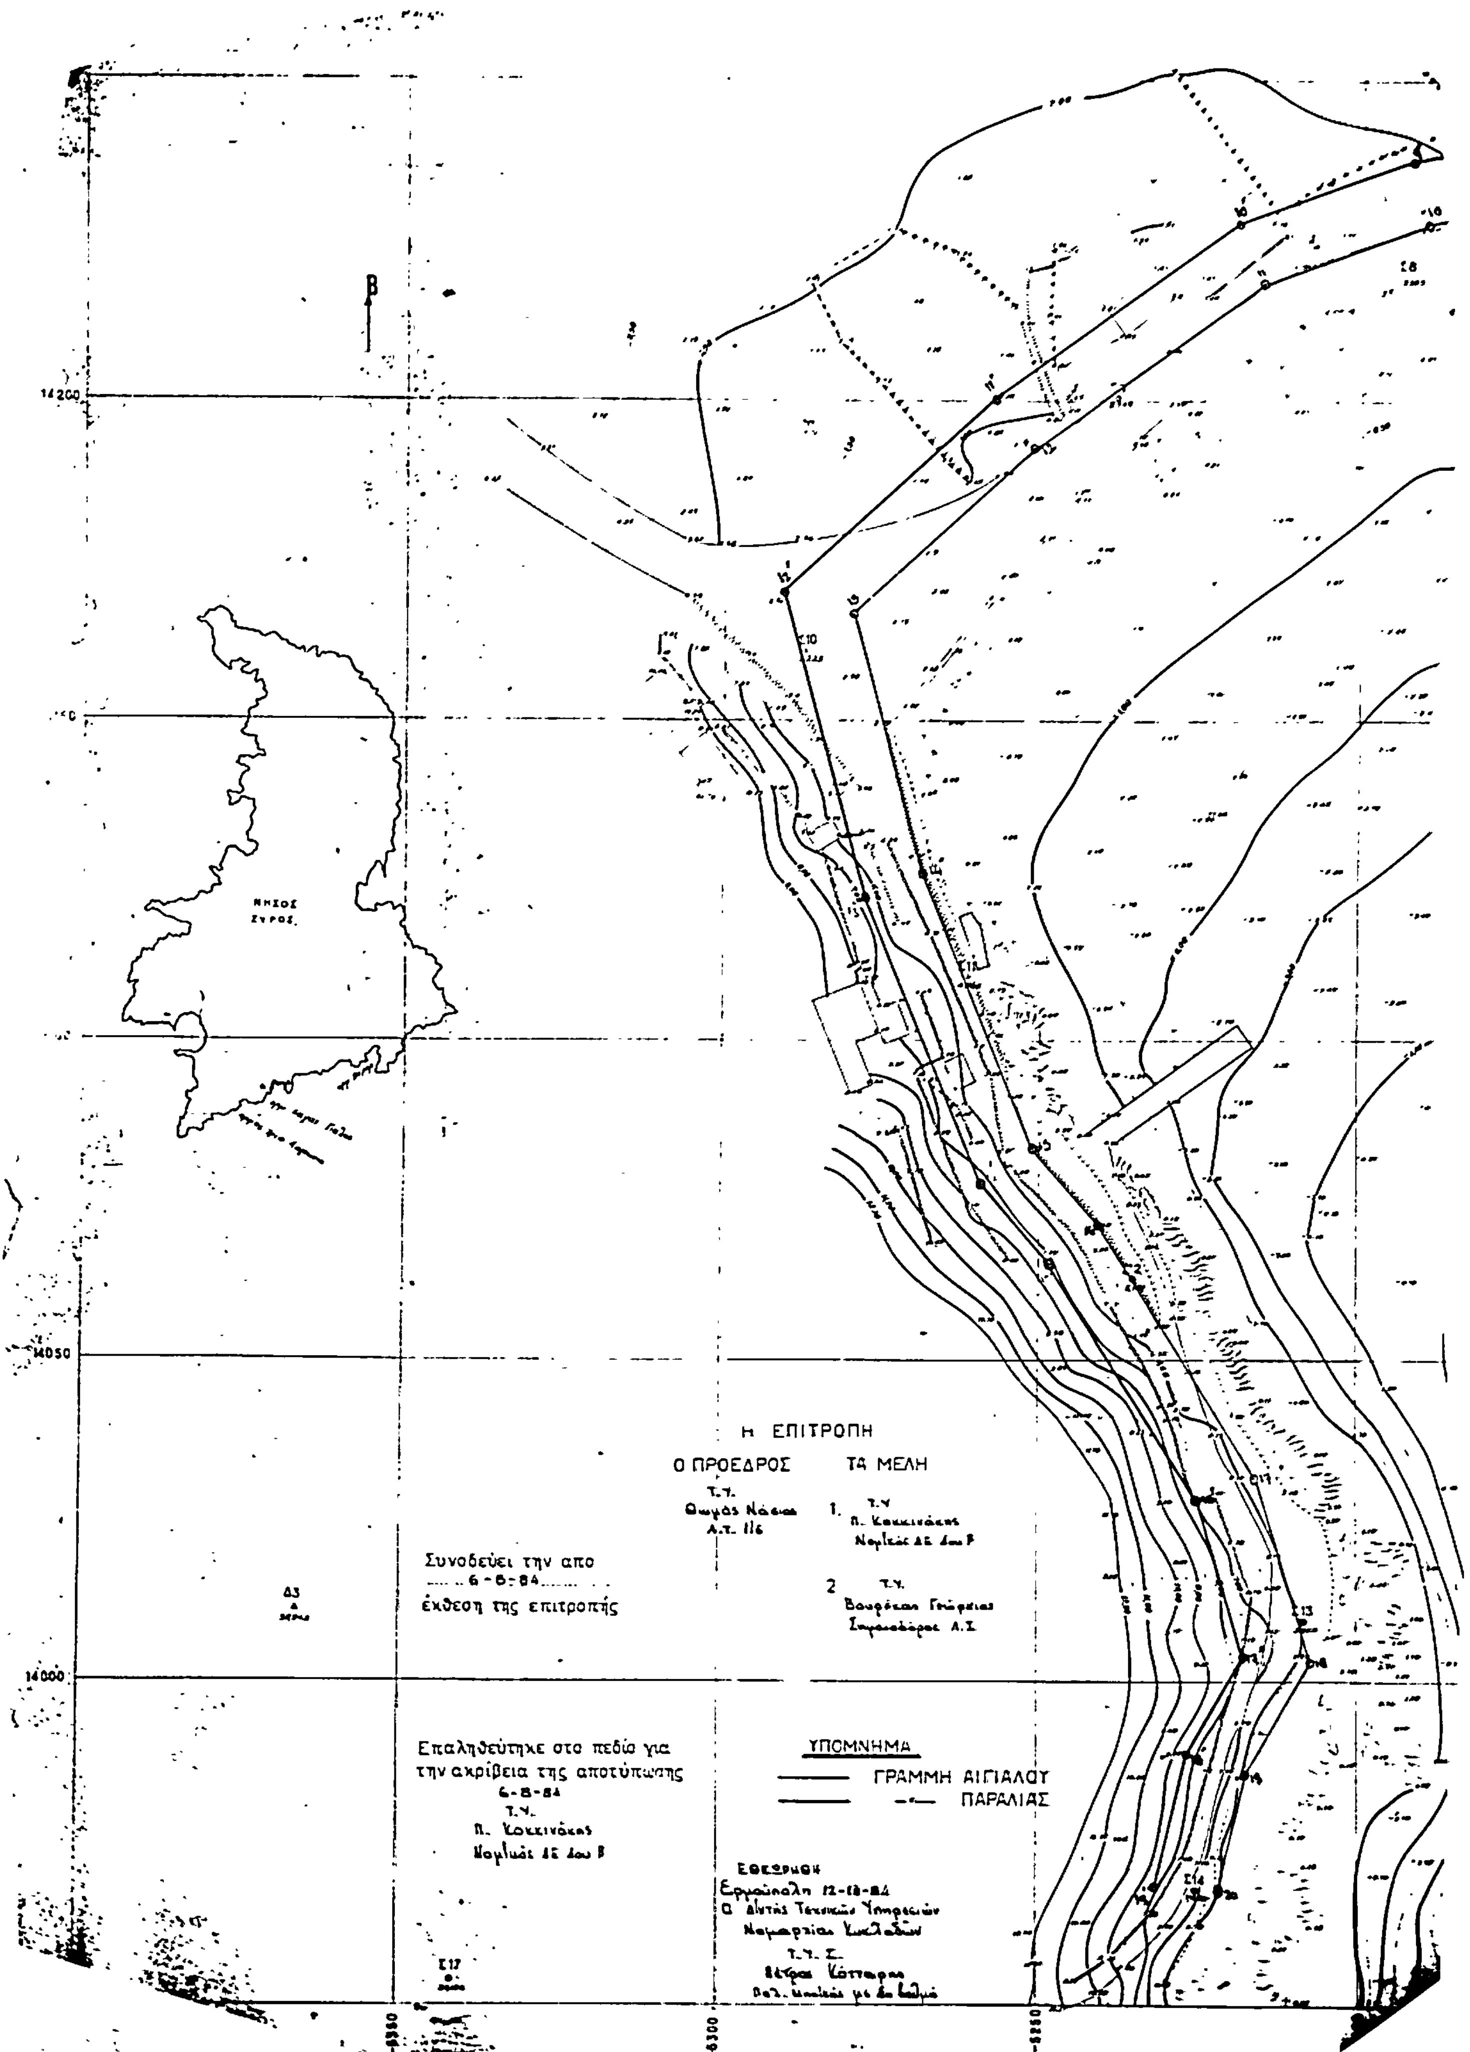
Β
14200
14050
14000
-8350
-8300
-8250
ΝΗΣΟΣ ΣΥΡΟΣ
Η ΕΠΙΤΡΟΠΗ
Ο ΠΡΟΕΔΡΟΣ
ΤΑ ΜΕΛΗ
Τ.Υ.
1. Τ.Υ.
2 Τ.Υ.
Συνοδεύει την απο
6-8-84
έκθεση της επιτροπής
Επαληθεύτηκε στο πεδίο για
την ακρίβεια της αποτύπωσης
Τ.Υ.
ΥΠΟΜΝΗΜΑ
ΓΡΑΜΜΗ ΑΙΓΙΑΛΟΥ
ΠΑΡΑΛΙΑΣ
Τ.Υ.Σ.

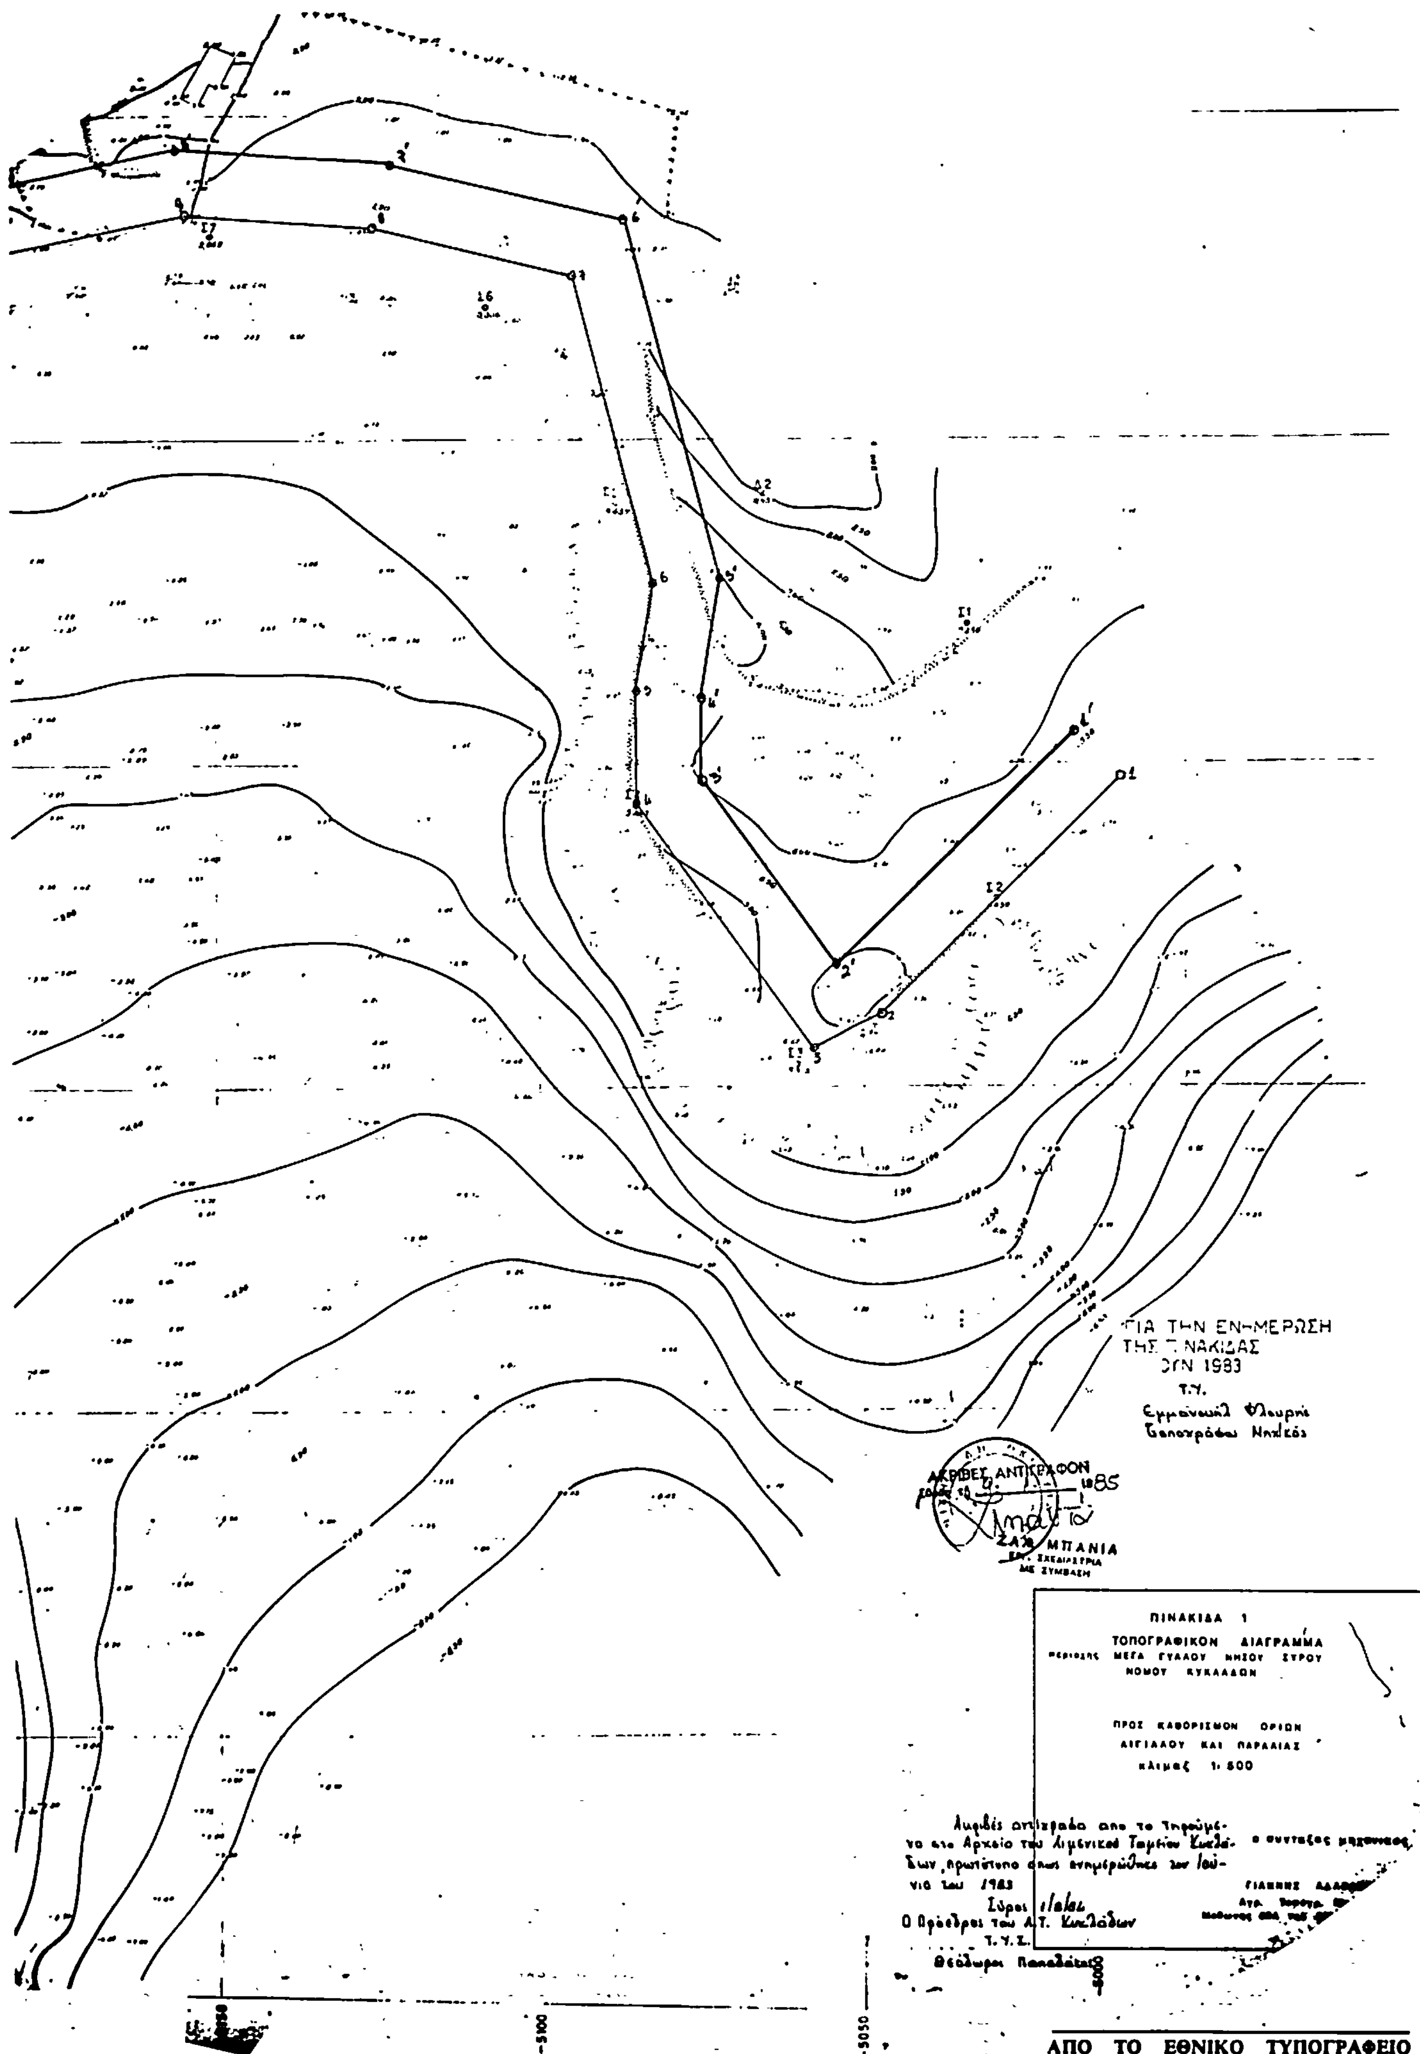
ΓΙΑ ΤΗΝ ΕΝΗΜΕΡΩΣΗ
ΤΗΣ ΠΙΝΑΚΙΔΑΣ
ΙΟΥΝ 1983
Τ.Υ.
Εμμανουήλ Φλουρής
Τοπογράφος Μηχ/κός
ΑΚΡΙΒΕΣ ΑΝΤΙΓΡΑΦΟΝ
1985
ΜΠΑΝΙΑ
ΜΕ ΣΥΜΒΑΣΗ
ΠΙΝΑΚΙΔΑ 1
ΤΟΠΟΓΡΑΦΙΚΟΝ ΔΙΑΓΡΑΜΜΑ
ΠΕΡΙΟΧΗΣ ΜΕΓΑ ΓΥΑΛΟΥ ΝΗΣΟΥ ΣΥΡΟΥ
ΝΟΜΟΥ ΚΥΚΛΑΔΩΝ
ΠΡΟΣ ΚΑΘΟΡΙΣΜΟΝ ΟΡΙΩΝ
ΑΙΓΙΑΛΟΥ ΚΑΙ ΠΑΡΑΛΙΑΣ
κλίμαξ 1:500
Ακριβές αντίγραφο απο το τηρούμενο στο Αρχείο του Λιμενικού Ταμείου Κυκλάδων, πρωτότυπο όπως ενημερώθηκε τον Ιούνιο του 1983
Σύρος
Ο Πρόεδρος του Λ.Τ. Κυκλάδων
Τ.Υ.Σ.
Θεόδωρος Παπαδάτος
ο συντάξας μηχανικός
ΓΙΑΝΝΗΣ
Ατ. Τοπογρ.
16
-5100
-5050